

OPIS TECHNICZNY DO PROJEKTU ARCHITEKTONICZNO-BUDOWLANEGO obiektów obozowiska dla spływów kajakowych

1. ROZWIĄZANIA TECHNICZNE REALIZACJI OBIEKTÓW

1.2. Wiata „MAŁA”

Opis elementów konstrukcyjnych.

Elementy zadaszenia wykonać z okraglaków iglastych w/g wymiarów proj.
Elementy konstrukcji wsporczej z drewna okraglego częściowo struganego w celu uzyskania na całej długości jednego przekroju. Połączenia na zaciosy i śruby. Łącznikami są gwoździe stalowe (wskazane w miejscach widocznych użyć ocynkowane) oraz śruby. Pod łby i nakrętki stosować podkładki stalowa kwadratowe. Przy połączeniu elementów okraglych zaciosać płaszczyzny styku prostopadłe do osi śrub.

Posadowienie wykonać w na palach żelbetowych 25x25 cm na gł. 1,2 m p.p.t zbrojonych 4xØ12 ze strzemionami Ø6 co 25 cm Słupy montować na dystansowych kształtach stalowych, natomiast podwalinę na kotwach Ø 16 mm. Podłogę wykonać z okraglaków dębowych.

Pokrycie dachu wykonać z gontu na ołaceniu.

Impregnacja drewna - wszystkie elementy konstrukcyjne impregnowane ciśnieniowo

natomiast gont impregnować powierzchniowo. Klasa drewn:K-27

1.9. Instalacje sanitarne i elektryczne

Nie występują

1.10. Zabezpieczenie elementów drewnianych przed agresją biologiczną.

- Należy użyć drewna sezonowanego, impregnowanego ciśnieniowo. Sposób impregnacji i użyty środek skonsultować z projektantami () ze względu na brak właściwości toksycznych.
- Przy używaniu środków impregnacyjnych w miejscu montażu należy uniemożliwić dostawanie się do ziemi, którą należy przykryć folią pcv.
- Czoła elementów ustawionych pionowo, ukosować aby ułatwić spływ wody.
- Czoła elementów po przecięciu malować impregnatem.
- Górne powierzchnie elementów poziomych do których przybijana jest podłoga izolaować papą układaną na lepiku.
- Styk drewna z betonem izolować dwiema warstwami papy.
- W dolnym ryglu balustrady otwory do osadzenia szczelin wykonywać przelotowo i zaimpregnować.


1.11. Zabezpieczenie elementów stalowych przed korozją.

- powierzchnie oczyścić szczotkami mechanicznie z rdzy
- odtłuścić powierzchnie zmywając je benzyną ekstrakcyjną, trójchloroetylenem, lub innym rozpuszczalnikami organicznymi.
- pomalować dwukrotnie farbą miniową ftalową
- po miniowaniu pomalować dwukrotnie farbą chlorokauczukową

STAROSTWO POWIATOWE
w HAJNÓWCE
WYDZIAŁ ARCHITECTURY I BUDOWNICTWA
17-200 Hajnówka, ul. A. Zina 1
tel. (083) 602 53 70, 602 30 59, fax (083) 602 42 20

WIATA „MAŁA”


STANOWISKO PROJEKTOWE
w RAJNÓWCE
WYDZIAŁ ARCHITEKTURY I GURCÓW
17-200 Hajosówka, ul. A. 210
tel. (085) 662 53 70, 662 30 56, fax (085) 666 42 72

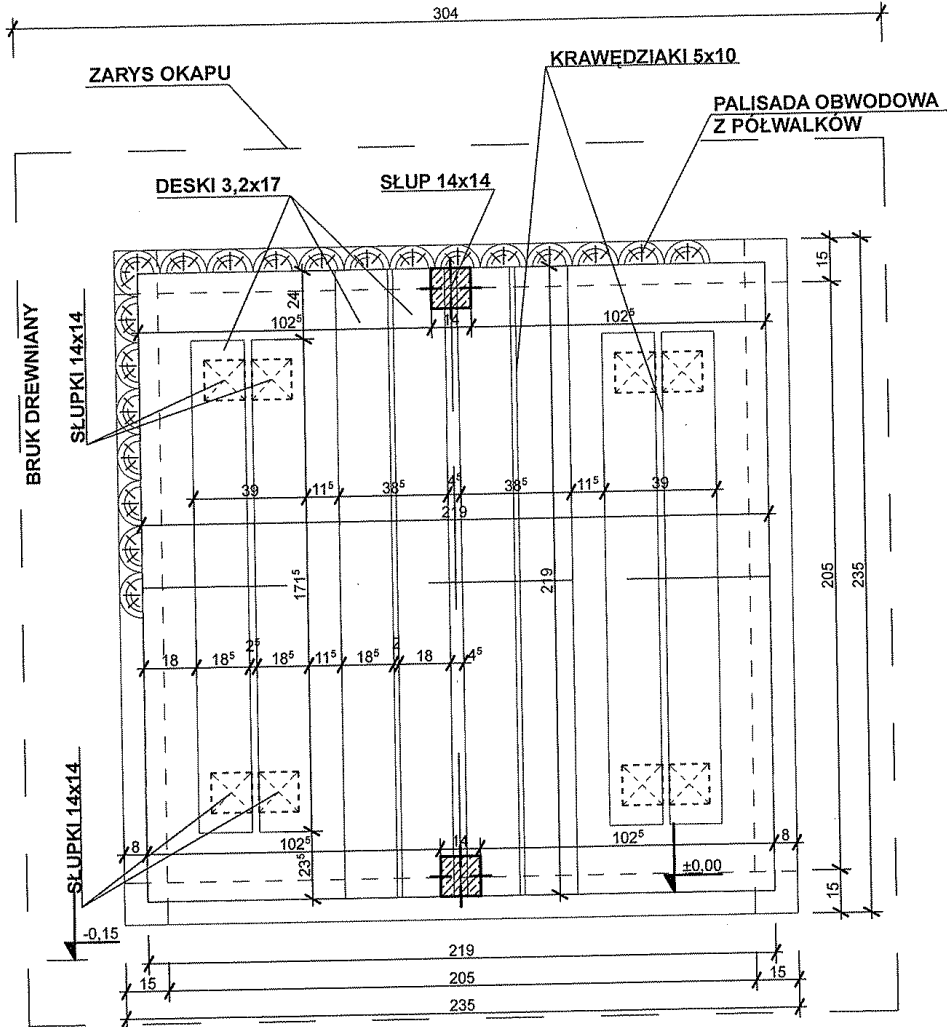


przedmiot: RZUT PRZYZIEMIA		branża: ARCH.
data: 02.01.2010r.		skala: 1:20
obiekt:	Obozowisko dla spływów kajakowych WIATA MAŁA	
adres budowy:	Narew dz. nr 587, 589, 590	
sprawdził:	mgr inż. arch. Jan K. Hahn	podpis:
<small>Uprawnienia budowlane do projektowania i kierowania robotami budowlanymi bez ograniczeń w specjalności architektonicznej nr ewid. BL/11/87, BL/282/94</small>		nr rys.: A-1
<small>STUDIO "A" PRACOWNIA PROJEKTOWA ul. Storczykowa 2 15-644 Białystok tel. (0-85) 661-09-48 WSZYSTKIE PRAWA ZASZCZEGÓLNE. ŁĄCZNIE Z PRAWEM DO REPRODUKCJI I UDOSTĘPNIANIA, W CAŁOŚCI LUB CZĘŚCI, BEZ ZGODY AUTORA.</small>		

Zamawiający dopuszcza rozwiązanie równoważne/zamienne dla wykonania bruku drewnianego oraz palisady obwodowej z półwałków polegające na utwardzeniu podłoża i wykonaniu obrzeży z kostki betonowej i obrzeży betonowych (6cm).

STAROSTWO POWIATOWE
w HAJNÓWCE
WYDZIAŁ ARCHITEKTURY I BUDOWNICTWA
17-200 Hajnówka, ul. A. Zina 1
tel. (085) 582 53 70, 682 20 53, fax (085) 582 42 70

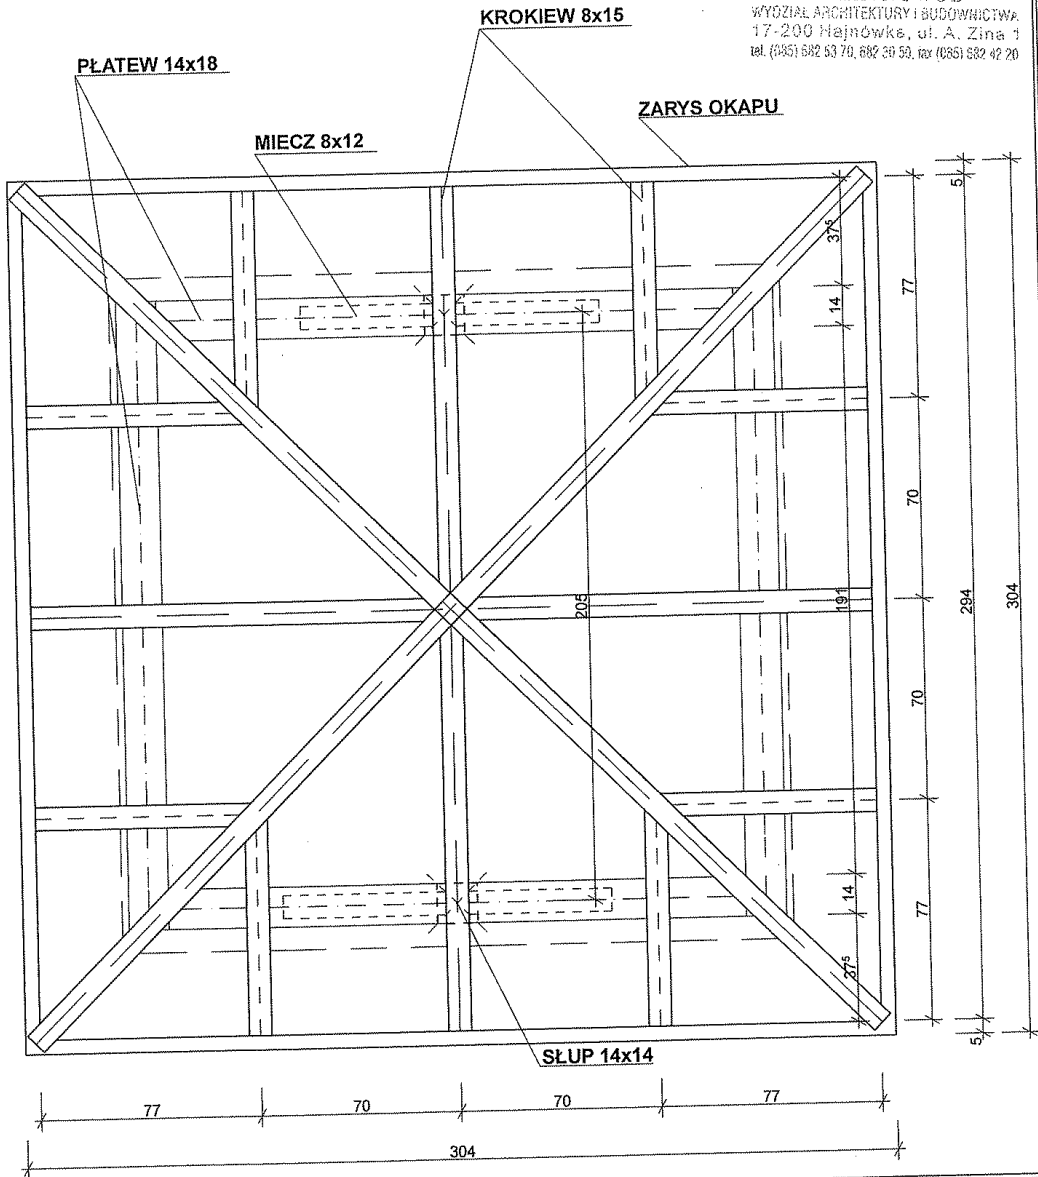

przedmiot: RZUT WIĘZBY DACHOWEJ		branża: ARCH.
data: 02.01.2010r.		skala: 1:20
obiekt:	Obozowisko dla spływów kajakowych WIATA MAŁA	
adres budowy:	Narew dz. nr 587,589,590	
sprawdził:	mgr inż. arch. Jan K. Hahn Uprawnienia budowlane do projektowania i kierowania robotami budowlanymi bez ograniczeń w specjalności architektonicznej nr ewid. BL/11/87, BL/282/84	podpis:
	STUDIO "A" PRACOWNIA PROJEKTOWA ul. Storczykowa 2 15-644 Białystok tel. (0-85) 661-08-48	nr rys.: A-2
Wszystkie prawa zastrzeżone. Łącznie z prawem do reprodukcji i udostępniania, w całości lub części, bez zgody autora.		

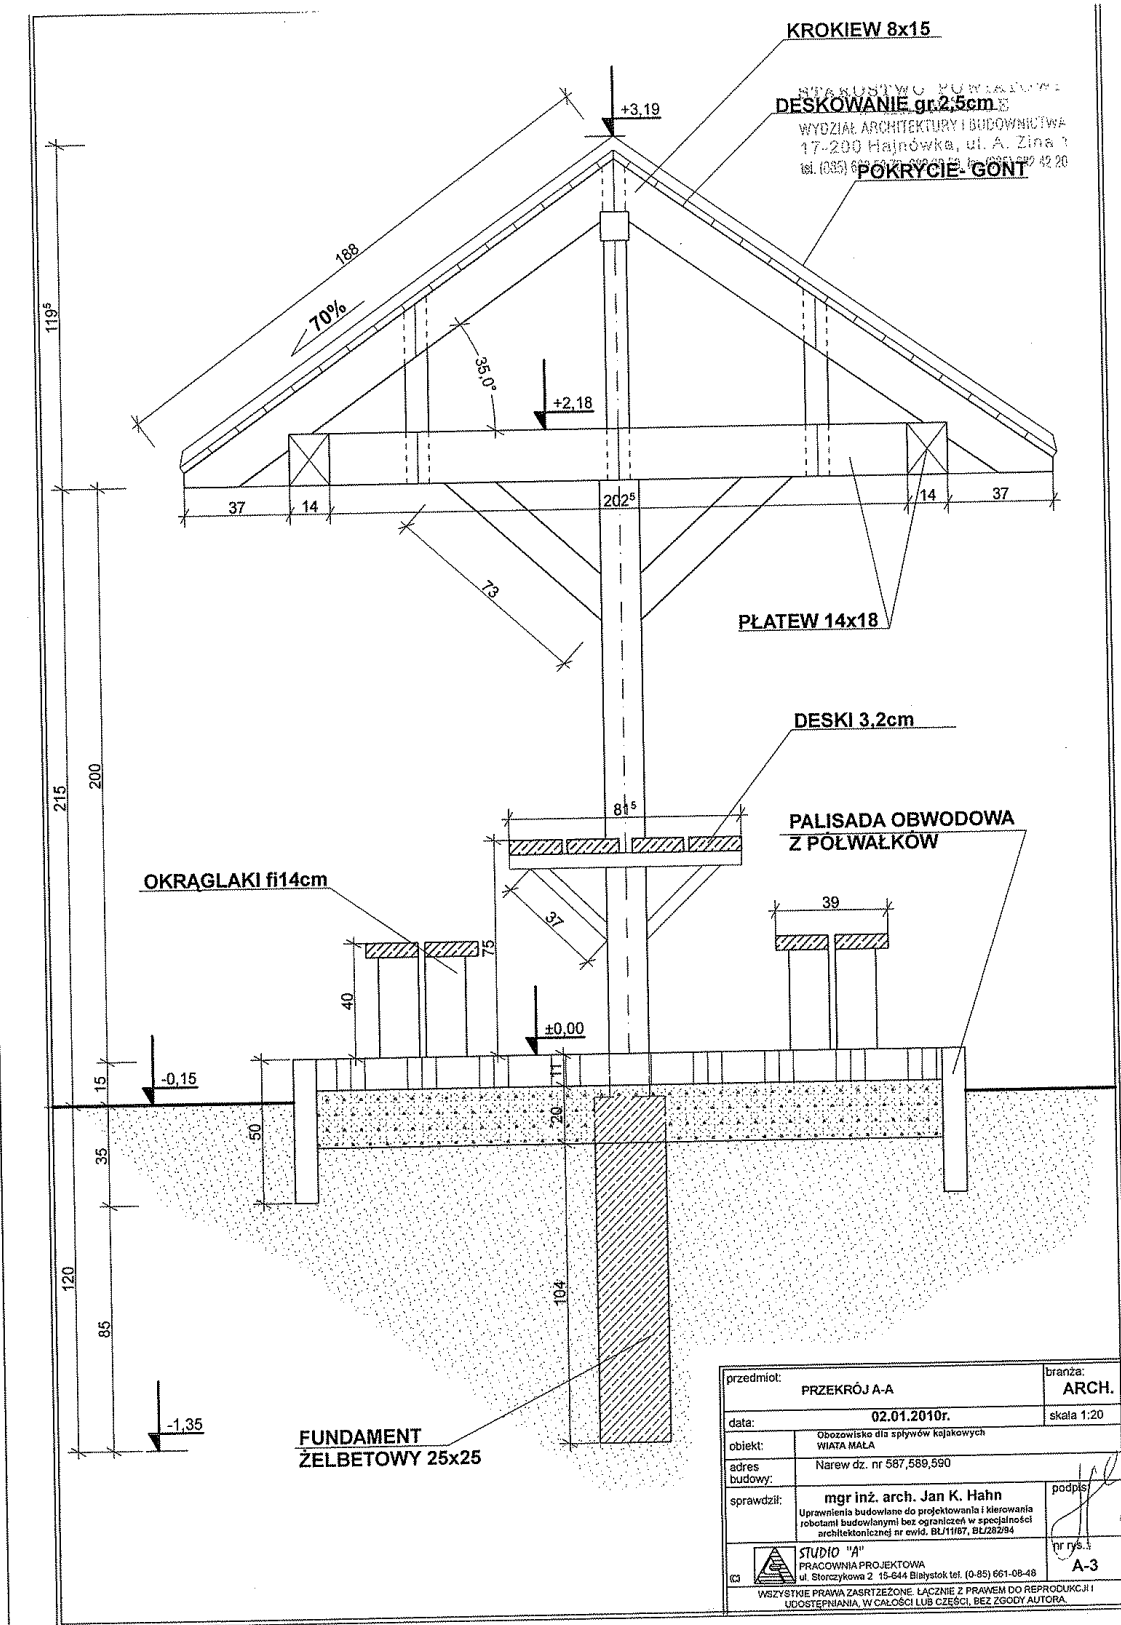

KROKIEW 8x15

DESKOWANIE gr. 2,5cm
 WYDZIAŁ ARCHITEKTURY I BUDOWNICTWA
 17-200 Hajnówka, ul. A. Zina 1
 tel. (085) 661-11-11, fax (085) 661-42-20

POKRYCIE-GONT



PŁATEW 14x18

DESKI 3,2cm


PALISADA OBWODOWA
 Z PÓŁWAŁKÓW


OKRAGLAKI fi14cm

FUNDAMENT
 ŻELBETOWY 25x25

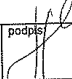przedmiot: PRZEKRÓJ A-A		branża: ARCH.	
data: 02.01.2010r.		skala 1:20	
obiekt:	Obozowisko dla szpilew kojakowych WIATA MAŁA		
adres budowy:	Narew dz. nr 587,589,590		
sprawdził:	mgr inż. arch. Jan K. Hahn		podpis:
<small>Uprawnienia budowlane do projektowania i kierowania robotami budowlanymi bez ograniczeń w specjalności architektonicznej nr ewid. BJ/1187, BJ/28294</small>			
 STUDIO "A" PRACOWNIA PROJEKTOWA ul. Storczykowa 2 15-644 Białystok tel. (0-85) 661-08-48		nr rys.: A-3	
<small>WSZYSTKIE PRAWA ZASRTZEZONE. ŁĄCZNIE Z PRAWEM DO REPRODUKCJI I UDOSTĘPNIANIA, W CAŁOŚCI LUB CZĘŚCI, BEZ ZGODY AUTORA.</small>			

STAROSTWO POWIATOWE
w HAJNÓWCE
WYDZIAŁ ARCHITEKTURY I BUDOWNICTWA
17-200 Hajnówka, ul. A. Zima 7
tel. (085) 682 83 70, 682 80 50, fax (085) 682 42 20

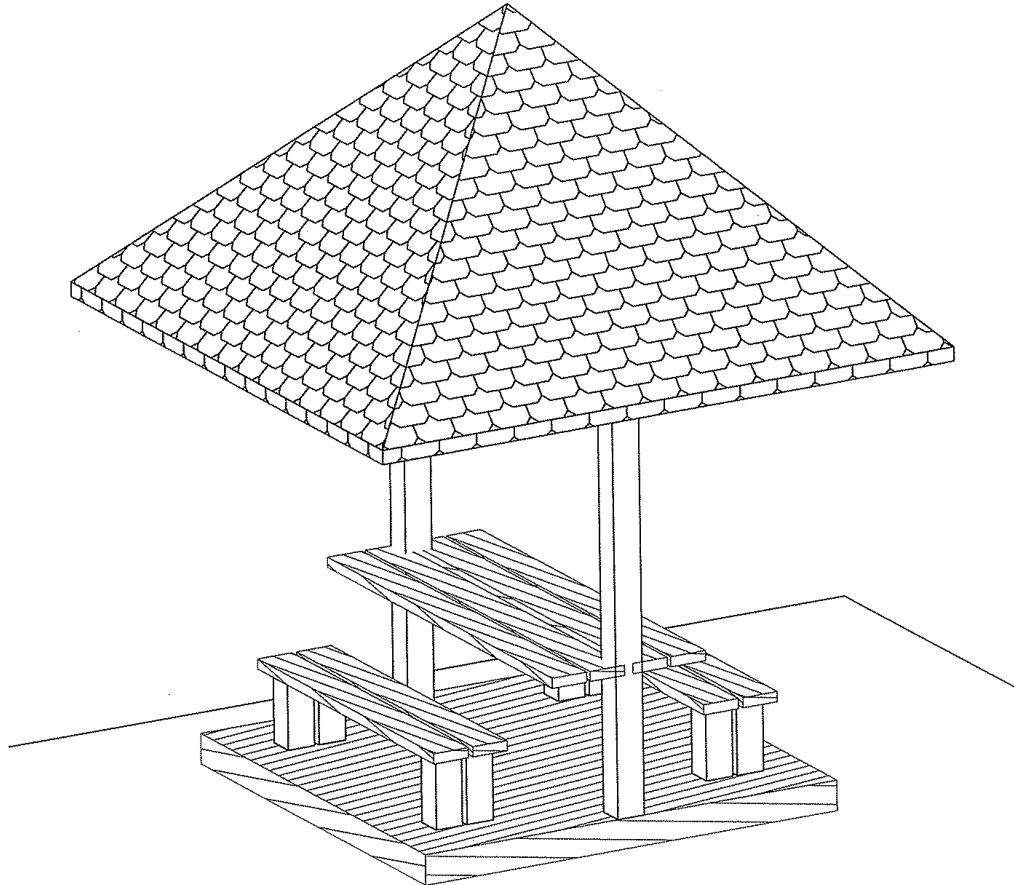

przedmiot: WIDOK		branża: ARCH.
data: 02.01.2010r.		
obiekt:	Obozowisko dla spływów kajakowych WIATA MAŁA	
adres budowy:	Narew dz. nr 587,589,590	
sprawdzik:	mgr inż. arch. Jan K. Hahn Uprawnienia budowlane do projektowania i kierowania robotami budowlanymi bez ograniczeń w specjalności architektonicznej nr ewid. BL/1187, BL/282/94	podpis:
 STUDIO "A" PRACOWNIA PROJEKTOWA ul. Stoczekowa 2, 15-044 Białystok tel. (0-85) 681-08-48		nr rys.: A-4
<small>WSZYSTKIE PRAWA ZASRTZEZONE. ŁĄCZNIE Z PRAWEM DO REPRODUKCJI I UDOSTĘPNIANIA, W CAŁOŚCI LUB CZĘŚCI, BEZ ZGODY AUTORA.</small>		

INWENTARYZACJA POWYKONAWCZA ZAGOSPODAROWANIA DZIAŁKI NR 589 i 588			
Oznaczenie kancelaryjne zgłoszenia pracy geodezyjnej			148/2013
Skala mapy	1: 1000	Data opracowania mapy	20.11.2013
Nr mapy	256.111.072,074	nr działki	589, 588
Miejscowość	Narew	identyfikator	200508 2
Jednostka ewidencyjna		nazwa	gm. Narew
Obręb ewidencyjny		identyfikator	200508 2.0024
Nazwa układu współrzędnych		nazwa	Narew
		prostokątnych płaskich	1965
		wysokości	Krondstadt 60
<p>USŁUGI GEODEZYJNO-KARTOGRAFICZNE JUSTYNA GWOŹDZIK 17-200 Hajnówka, ul. Nowowarszawska 17/14 Reg. 200776970, NIP 6030029649</p> <p>GEODETA UPRAWNIONY ZAŚW. NR 5262 Aleksander Boroda 2013.11.20.</p>		<p>zainwentaryzowana wiata zainwentaryzowana wieża widokowa zainwentaryzowana przytań kajakowa zainwentaryzowany podest</p>	
		Brak ZUDP	

